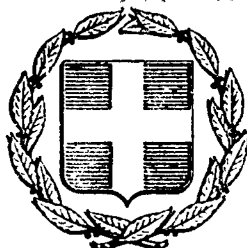


ΕΦΗΜΕΡΙΣ ΤΗΣ ΚΥΒΕΡΝΗΣΕΩΣ
ΤΗΣ ΕΛΛΗΝΙΚΗΣ ΔΗΜΟΚΡΑΤΙΑΣ

ΕΝ ΑΘΗΝΑΙΣ ΤΗ, 10 ΑΥΓΟΥΣΤΟΥ 1979 | ΤΕΥΧΟΣ ΤΕΤΑΡΤΟΝ | ΑΡΙΘΜΟΣ ΦΥΛΛΟΥ 416

ΠΕΡΙΕΧΟΜΕΝΑ

ΑΠΑΛΛΟΤΡΙΩΣΕΙΣ

ΑΠΟΦΑΣΕΙΣ

ΠΟΛΕΟΔΟΜΙΑ

ΑΠΟΦΑΣΕΙΣ

ΑΠΑΛΛΟΤΡΙΩΣΕΙΣ

ΑΠΟΦΑΣΕΙΣ

Ἀριθ. Δ. 3803/963 (1)

Περὶ ἀναγκαστικῆς ἀπαλλοτριώσεως ἀκινήτων, πού βρίσκονται στὴν περιοχὴ τοῦ Νομοῦ Καβάλας γιὰ τὴν κατασκευὴ τοῦ τμήματος τῆς ὁδοῦ Γεφύρας Στρυμόνος — Νέας Περάμου ἀπὸ χ.θ. 44+748 μέχρι χ.θ. 50+828 (παλαιᾶς Ἐγνατίας ὁδοῦ).

ΟΙ ΥΠΟΥΡΓΟΙ
ΟΙΚΟΝΟΜΙΚΩΝ ΚΑΙ ΔΗΜΟΣΙΩΝ ΕΡΓΩΝ

Ἔχοντας ὑπόψη :

1. Τὶς διατάξεις τοῦ Ν. Δ/τος 797/1971 «περὶ ἀναγκαστικῶν ἀπαλλοτριώσεων» σὲ συνδυασμὸ μὲ τὶς διατάξεις τοῦ Β. Δ/τος ἀριθ. 139/1971 «περὶ τῆς ἁρμοδιότητος τῶν Νομαρχῶν πρὸς κήρυξιν ἀναγκαστικῶν τινων ἀπαλλοτριώσεων» καὶ

2. Τὶς διατάξεις τοῦ ἄρθρου 23 τοῦ ἀπὸ 25 Νοεμβρίου 1929 Διατάγματος «περὶ κωδικοποιήσεως τῶν περὶ κατασκευῆς καὶ συντηρήσεως ὁδῶν κειμένων διατάξεων», ἀποφασίζουμε :

Κηρύσσουμε τὴν ἀναγκαστικὴ ἀπαλλοτρίωση, λόγω δημόσιας ὠφέλειας καὶ εἰδικότερα γιὰ τὴν κατασκευὴ τοῦ τμήματος τῆς ὁδοῦ Γεφύρας Στρυμόνος — Νέας Περάμου χ.θ. 44+748 μέχρι χ.θ. 50+828 (παλαιᾶς Ἐγνατίας ὁδοῦ) ἐκτάσεως συνολικοῦ ἐμβαδοῦ 138.842 τετρ. μέτρων, ὅπως ἀπεικονίζεται στὸ ἀπὸ 30.8.1973 κτηματολογικὸ διάγραμμα (ἐννέα φύλλα Κ—Ι—1 μέχρι Κ—Ι—9) καὶ στὸν κτηματολογικὸ πίνακα τοῦ μελετητοῦ Κ. Καραθύμου καὶ Συνεργατῶν, θεωρημένα ἀπὸ τὸ Διευθυντὴ τῆς τέως Γ2 Διευθύνσεως τοῦ Ὑπουργείου Δημοσίων Ἔργων Ν. Δάνα.

Στὴν ἔκταση πού ἀπαλλοτριώνεται προβάλλουν δικαιώματα κυριότητος οἱ : 1. Παναγιώτης Κόγιας, 2. Ἰωάννης Καραμανλίδης καὶ ἄλλοι.

Ἡ ἀπαλλοτρίωση κηρύσσεται ὑπὲρ τοῦ Δημοσίου καὶ μὲ δαπάνη του, πού θὰ ἀντιμετωπισθεῖ ἀπὸ τὶς πιστώσεις γιὰ ἔργα δημοσίων ἐπενδύσεων ἁρμοδιότητας τοῦ Ὑπουργείου Δημοσίων Ἔργων (ἔργο ἀριθ. 7871.000 τῆς ΣΑΕ 7971/1979).

Ἡ ἀπόφαση αὐτὴ νὰ δημοσιευθεῖ στὴν Ἐφημερίδα τῆς Κυβερνήσεως.

Ἀθῆναι, 3 Ἰουλίου 1979

ΟΙ ΥΠΟΥΡΓΟΙ

ΥΦΥΠΟΥΡΓΟΣ ΟΙΚΟΝΟΜΙΚΩΝ — ΔΗΜΟΣΙΩΝ ΕΡΓΩΝ

ΠΑΝΑΓΙΩΤΗΣ ΜΠΟΚΟΒΟΣ — ΝΙΚΟΛΑΟΣ ΖΑΡΝΤΙΝΙΔΗΣ

Ἀριθ. 3781 (2)

Περὶ ἀναγκαστικῆς ἀπαλλοτριώσεως ἀκινήτου στὰ Αἰγόσθενα Ν. Ἀττικῆς, γιὰ ἀρχαιολογικοὺς σκοπούς.

Ο ΝΟΜΑΡΧΗΣ ΑΤΤΙΚΗΣ
ΔΙΑΜΕΡΙΣΜΑ ΔΥΤΙΚΗΣ ΑΤΤΙΚΗΣ

Ἔχοντας ὑπόψη:

1. Τὶς διατάξεις τοῦ Ν.Δ. 797/71 «περὶ ἀναγκαστικῶν ἀπαλλοτριώσεων», σὲ συνδυασμὸ μὲ τὶς διατάξεις τοῦ Β. Δ/τος ἀριθ. 139/71 «περὶ ἁρμοδιότητος τῶν Νομαρχῶν πρὸς κήρυξιν ἀναγκαστικῶν ἀπαλλοτριώσεων».

2. Τὶς διατάξεις τοῦ ἄρθρου 1 τοῦ Νόμου ΒΡΞΖ/1893 «περὶ ἀναγκαστικῶν ἀπαλοτριώσεων ἀκινήτων πρὸς συντήρηση ἢ ἀνεύρεση ἀρχαιοτήτων».

3. Τὸ ἀπὸ 15.5.1976 ἀπόσπασμα πρακτικοῦ ἀπὸ τὴν συνεδρίαση τοῦ Ἀρχαιολογικοῦ Συμβουλίου τοῦ Κράτους ἀριθ. 7, ἀποφασίζουμε:


Κηρύσσουμε τὴν ἀναγκαστικὴ ἀπαλλοτρίωση λόγω δημόσιας ὠφέλειας καὶ εἰδικότερα γιὰ τὴν προστασία, προβολὴ καὶ ἀνάδειξη τῆς ἀρχαίας Ἀκροπόλεως Αἰγοσθένων, ἐκτάσεως ἐμβαδοῦ 315 μ², πού φαίνονται μὲ τὰ στοιχεῖα κτηματολογικοῦ 338 καὶ 441α κτηματολογικὸ διάγραμμα τῶν μηχανικῶν Λ. Πορτελάνου καὶ Μ. Μαυραΐδη, θεωρημένο ἀπὸ τὸν προϊστάμενο τῆς Ὑπηρεσίας ἀναστηλώσεως Γ. Δημακόπουλο στὶς 2.3.1978 καὶ στὸν ἐπ' αὐτοῦ κτηματολογικὸ πίνακα.


Στὴν ἔκταση πού ἀπαλλοτριώνεται προβάλλει δικαιώματα κυριότητος ὁ Ἰωάννης Καραμπίνης.


Ἡ ἀπαλλοτρίωση κηρύσσεται ὑπὲρ τοῦ Δημοσίου καὶ μὲ δαπάνη τοῦ Ταμείου Ἀρχαιολογητικῶν Πόρων καὶ Ἀπαλλοτριώσεων.

Ἡ ἀπόφαση αὐτὴ νὰ δημοσιευθεῖ στὴν Ἐφημερίδα τῆς Κυβερνήσεως.

Αἰγάλεω, 14 Ἰουνίου 1979
Ὁ Ἀναπλ. Νομάρχης
ΚΩΝ. ΔΑΒΑΚΗΣ

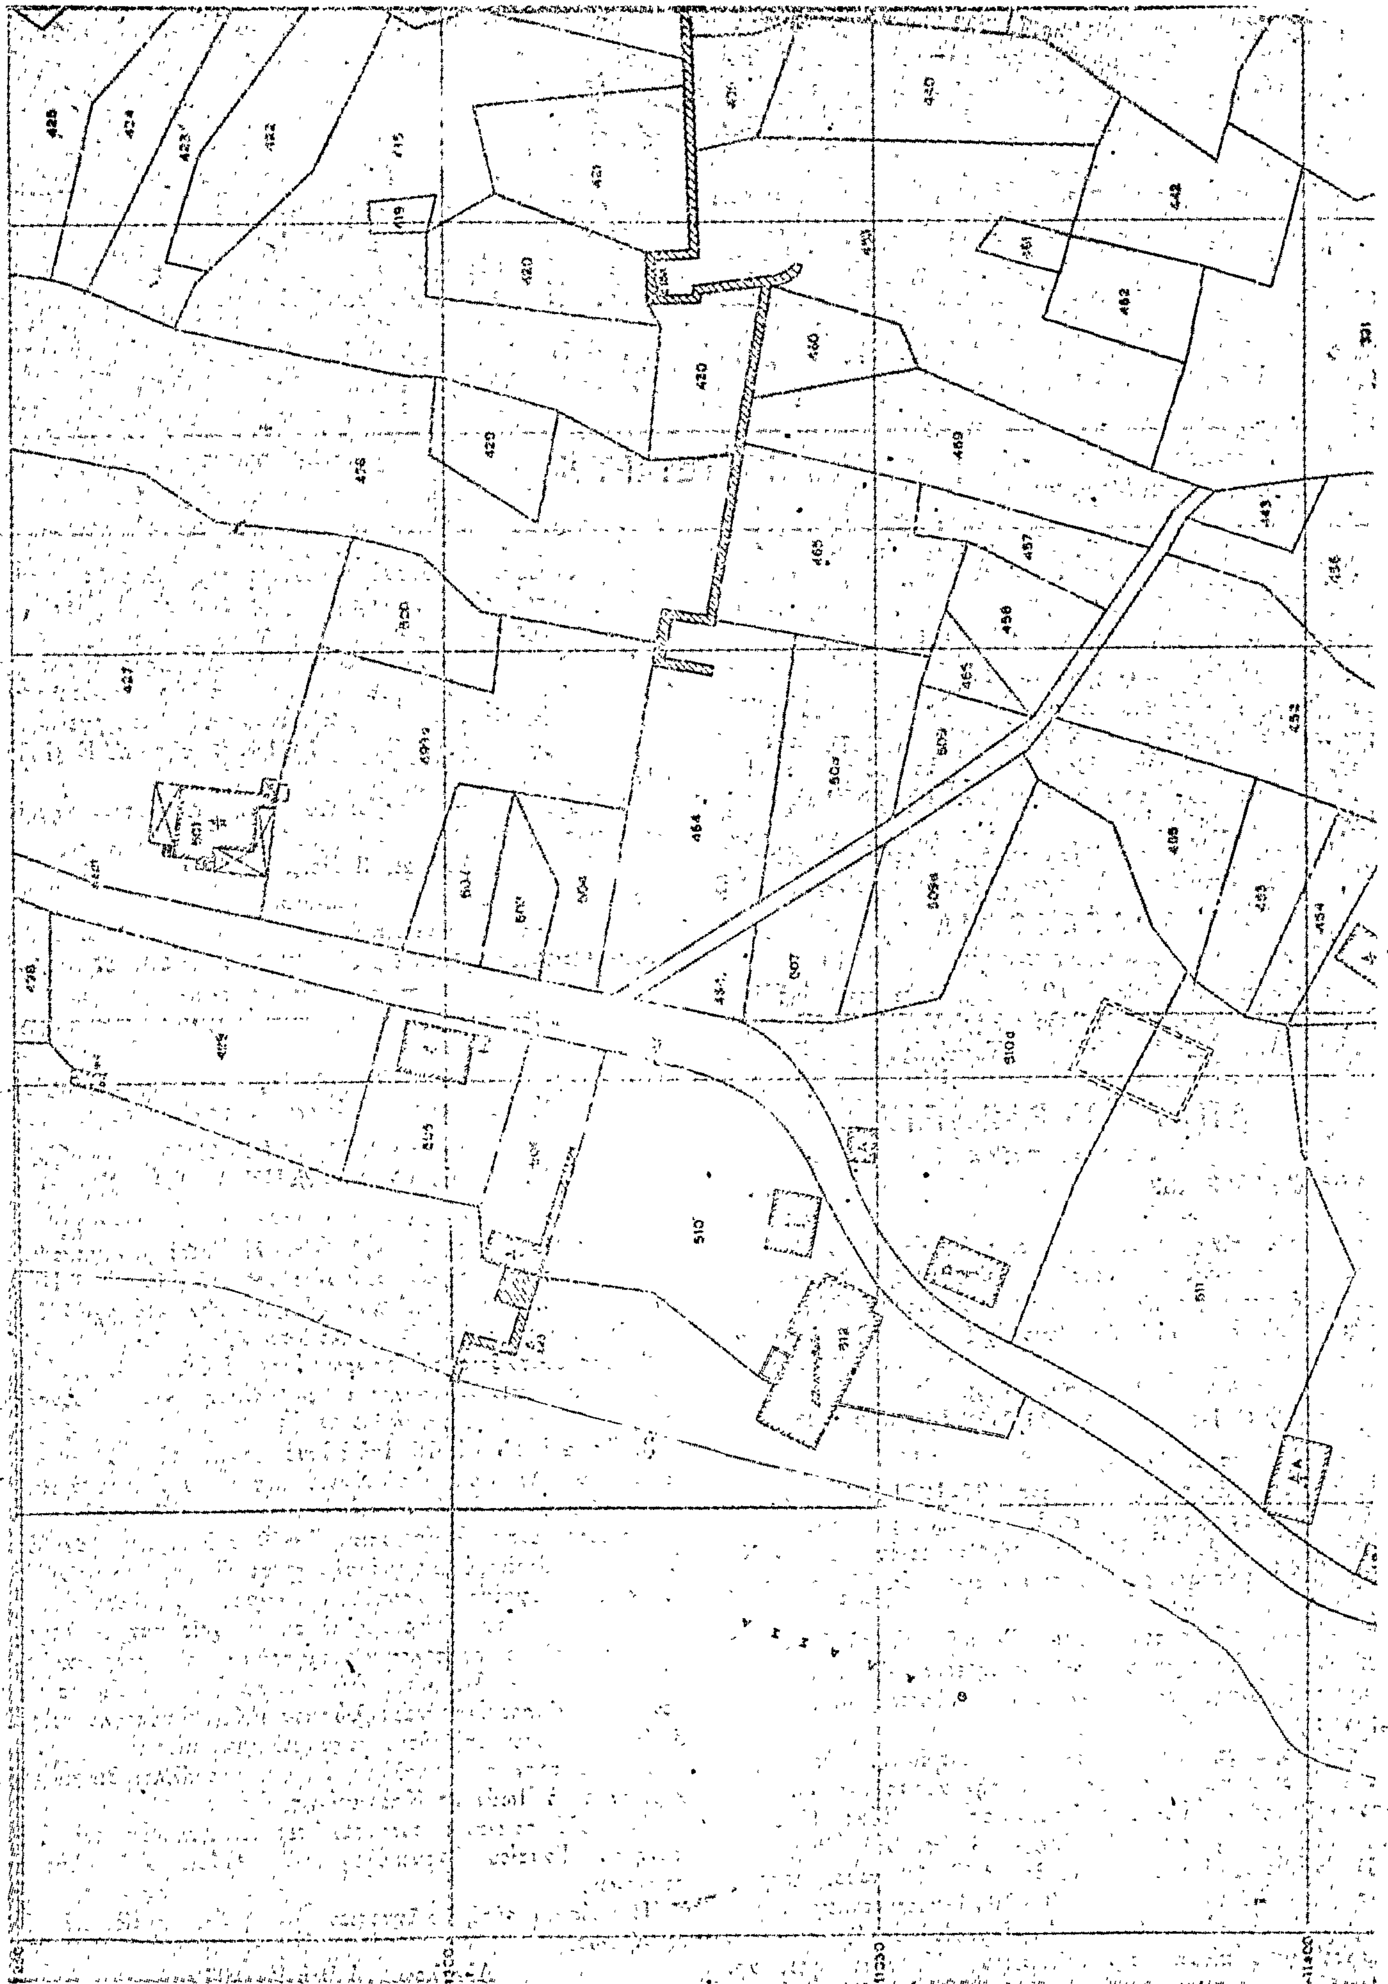

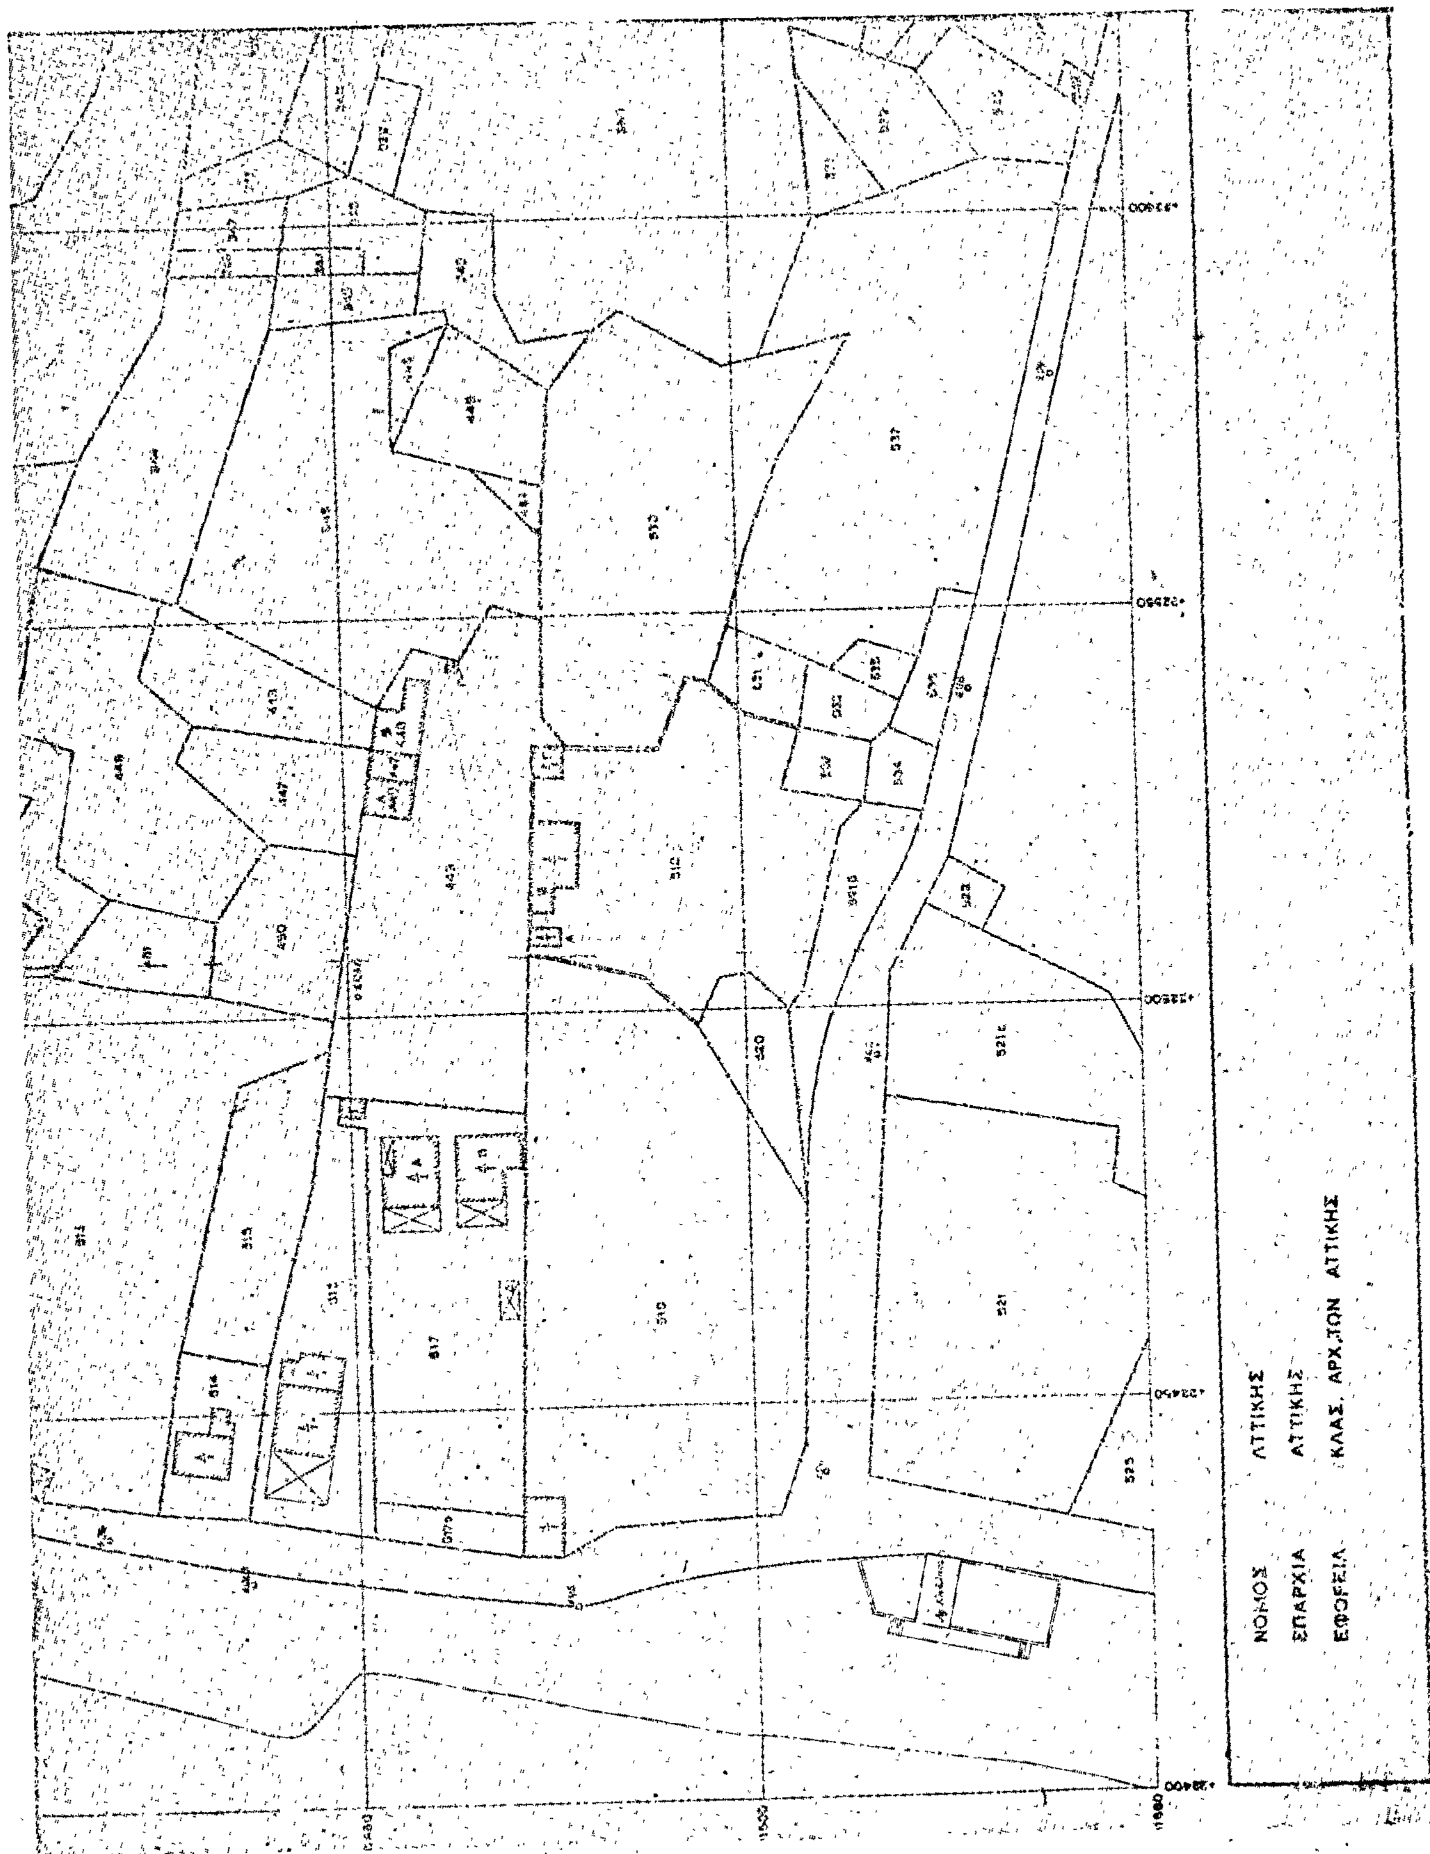
ΝΟΜΟΣ ΑΤΤΙΚΗΣ
ΕΠΑΡΧΙΑ ΑΤΤΙΚΗΣ
ΕΦΟΡΕΙΑ ΚΛΑΣ. ΑΡΧ. ΤΩΝ ΑΤΤΙΚΗΣ

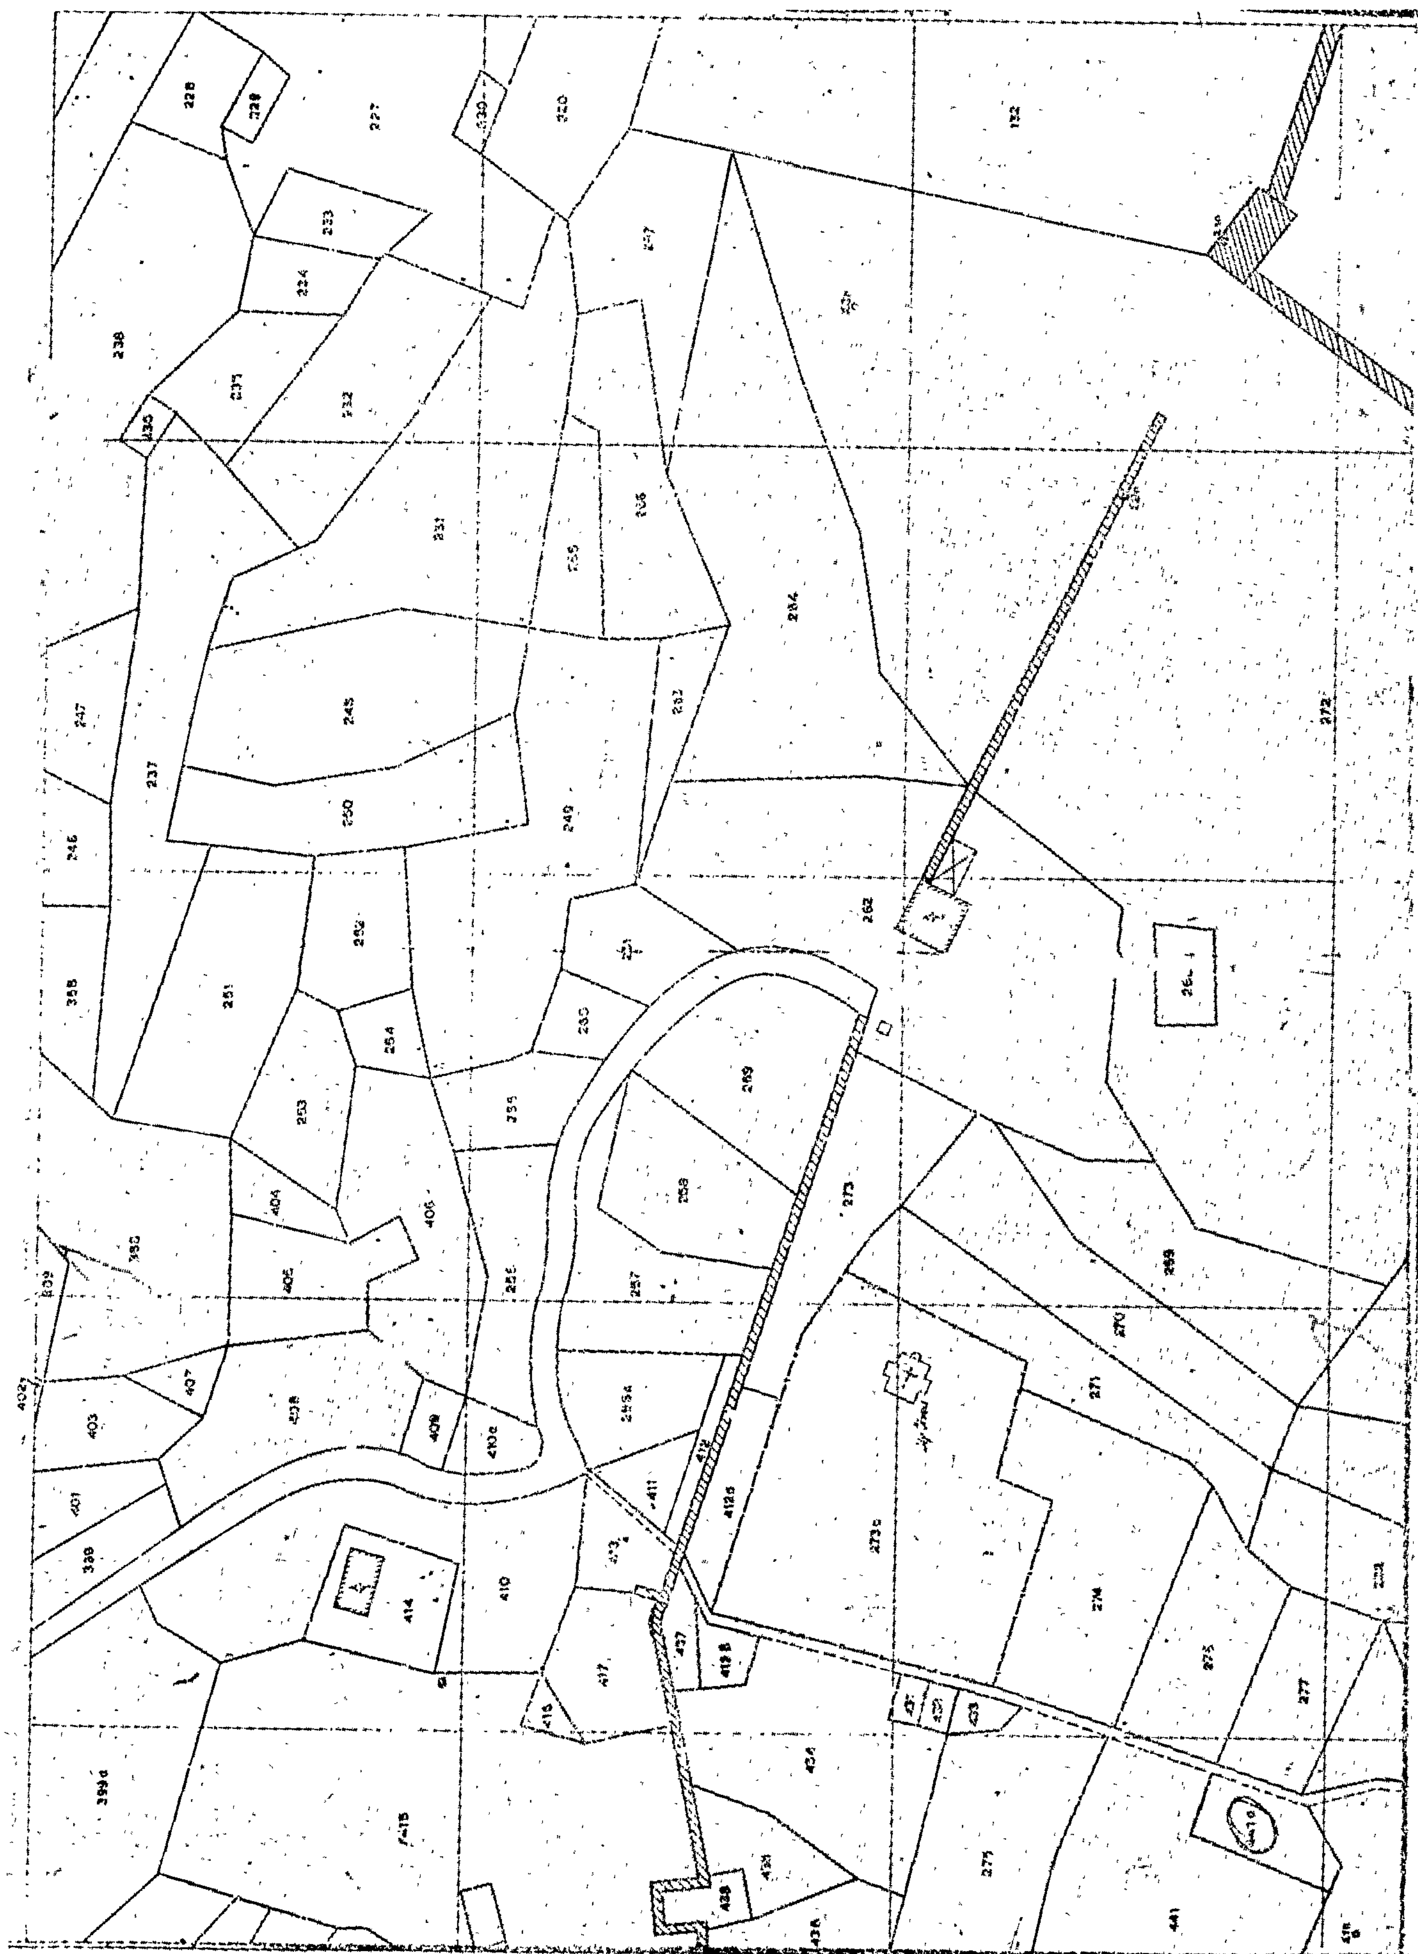

ΘΕΩΡΗΘΗΚΕ
Αθήναι ... 1978


ΥΠΟΥΡΓΕΙΟΝ ΠΟΛΙΤΙΣΜΟΥ & ΕΠΙΣΤΗΜΩΝ
ΓΕΝΙΚΗ ΔΙΕΥΘΥΝΣΙΣ
ΑΡΧΑΙΟΤΗΤΩΝ ΚΑΙ ΑΝΑΣΤΗΛΩΣΕΩΣ
ΔΙΕΥΘΥΝΣΙΣ ΑΝΑΣΤΗΛΩΣΕΩΣ
ΚΤΗΜΑΤΟΓΡΑΦΗΣΙΣ ΙΔΙΟΚΤΗΣΙΩΝ
ΕΙΣ ΑΙΓΟΣΘΕΝΑ ΑΤΤΙΚΗΣ
ΠΙΝΑΚΙΣ 2

ΚΤΗΜΑΤΟΛΟΓΙΚΟΝ ΔΙΑΓΡΑΜΜΑ

9.10.70 ΚΛΙΜΑΞ 1:500

ΑΡΙΘΜ. ΚΤΗΜΑΤΟΛΟΓ.	ΟΝΟΜΑΤΕΠΩΝΥΜΟΝ	ΟΝΟΜΑ ΠΑΤΡΟΣ	ΚΑΤΟΙΚΙΑ	ΕΙΔΟΣ ΚΑΛΛΙΕΡΓ.	ΕΜΒΑΔΟΝ ΕΙΣ Μ2	ΟΙΚΟΣ ΚΤΙΣΜΑΤ. ΕΙΣ Μ3	ΕΛΑΙΑΙ			ΔΙΑΦΟΡΑ ΔΕΝΔΡΑ	ΠΙΝΑΚΙΣ	ΠΑΡΑΤΗΡΗΣΕΙΣ
							Α	Β	Γ			
322	ΜΑΚΡΥΝΟΡΗΣ ΔΗΜΗΤΡΙΟΣ	ΑΡΙΣΤΕΙΔΗΣ	ΒΙΛΛΙΑ	ΕΛΑΙΩΝ	48		1				3	
323	ΜΑΚΡΥΝΟΡΗΣ ΣΩΤΗΡΙΟΣ	ΑΘΑΝΑΣΙΟΣ	»	»	705		7	2			3	
324	ΓΡΑΜΜΑΤΙΚΟΣ ΔΗΜΟΣ.	ΔΗΜΟΣΘΕΝΗΣ	ΕΡΥΘΡΑΙ	»	245		3				3	
325	ΜΑΡΚΟΠΟΥΛΟΣ ΧΡΗΣΤΟΣ		»	»	126		2				3	
326	ΜΟΡΦΟΠΟΥΛΟΥ ΠΑΝ. ΚΛΗΡ.		»	»	54		4				3	
327	ΚΙΟΥΣΗΣ ΑΘΑΝΑΣΙΟΣ	ΠΑΝΑΓΙΩΤΗΣ	ΒΙΛΛΙΑ	»	1.398		18				3	
328	ΡΟΥΣΗΣ ΜΕΛΕΤΙΟΣ		»	»	409		2				3	
329	ΚΟΥΤΣΟΥΔΗΣ ΔΗΜΗΤΡΙΟΣ		ΕΞ ΑΙΓΥΠΤΟΥ	ΒΟΥΝΟ ΓΑΣΟΣ	20.017						3-5	
330	ΜΑΚΡΥΝΟΡΗΣ ΔΗΜΗΤΡΙΟΣ	ΑΘΑΝΑΣΙΟΣ	ΒΙΛΛΙΑ	ΕΛΑΙΩΝ	2.176		13		2		3	
331	ΜΑΚΡΥΝΟΡΗΣ ΔΗΜΗΤΡΙΟΣ	ΑΡΙΣΤΕΙΔΗΣ	»	»	1.556		20				2	
332	ΜΑΚΡΥΝΟΡΗΣ ΝΙΚΟΛΑΟΣ	ΑΡΙΣΤΕΙΔΗΣ	»	»	127		1				2	
333	ΜΑΚΡΥΝΟΡΗΣ ΚΩΝ/ΝΟΣ	ΑΡΙΣΤΕΙΔΗΣ	»	»	440		5	4			2	
334	ΔΕΔΕΣ ΑΘΑΝΑΣΙΟΣ	ΡΗΓΑΣ	»	»	77		3				2	
335	ΜΑΚΡΥΝΟΡΗ ΓΕΩΡ. ΚΛΗΡ.		»	»	146		2	2			2	
336	ΠΟΓΚΑΣ ΑΝΑΣΤΑΣΙΟΣ	ΓΕΩΡΓΙΟΣ	»	»	22		1				2	
337	ΠΑΠΠΑΣ ΙΩΑΝΝΗΣ		ΕΡΥΘΡΑΙ	»	98		2				2	
338	ΚΑΡΑΜΠΙΝΗΣ ΙΩΑΝΝΗΣ	ΑΘΑΝΑΣΙΟΣ	ΒΙΛΛΙΑ	»	101		3				2	
339	ΤΖΑΒΑΡΑ ΕΥΓΕΝΙΑ	Χ^α ΚΩΝ/ΝΟΥ	»	»	81		1				2	
340	ΜΑΚΡΥΝΟΡΗ ΓΕΩΡ. ΚΛΗΡ.		»	»	164		4				2	
341	ΡΟΥΣΗΣ ΑΝΑΣΤΑΣΙΟΣ	ΙΩΑΝΝΗΣ	»	»	402		1				2	
342	ΠΑΠΠΑΣ ΧΑΡΙΛΑΟΣ	ΓΕΩΡΓΙΟΣ	ΕΡΥΘΡΑΙ	»	78		3				2	
343	ΠΑΠΠΑΣ ΙΩΑΝΝΗΣ	ΑΘΑΝΑΣΙΟΣ	»	»	46		1				2	
344	ΜΑΚΡΥΝΟΡΗΣ ΚΩΝ/ΝΟΣ	ΑΡΙΣΤΕΙΔΗΣ	ΒΙΛΛΙΑ	»	663		10				2	
345	ΜΑΚΡΥΝΟΡΗΣ ΔΗΜΗΤΡΙΟΣ	ΑΘΑΝΑΣΙΟΣ	»	»	105		1				2	
346	ΜΑΚΡΥΝΟΡΗΣ ΝΙΚΟΛΑΟΣ	ΑΡΙΣΤΗΔΗΣ	»	»	1.353		20				2	
347	ΛΑΖΟΥ ΦΩΤΕΙΝΗ	Χ^α ΣΠΥΡΙΔΩΝΟΣ	»	»	33		1				2	
348	ΠΡΩΤΟΠΑΠΑ ΑΘΑΝ. ΚΛΗΡ.		ΕΡΥΘΡΑΙ	»	152		3				2	
349	ΜΑΚΡΥΝΟΡΗ ΓΕΩΡ. ΚΛΗΡ.		ΒΙΛΛΙΑ	»	191		3				2	
350	ΡΟΥΣΗΣ ΜΕΛΕΤΙΟΣ	ΑΘΑΝΑΣΙΟΣ	»	»	2.510		36				2	
351	ΡΟΥΣΗΣ ΑΝΑΣΤΑΣΙΟΣ	ΙΩΑΝΝΗΣ	»	»	91		3				2	
352	ΓΚΙΟΚΑ ΑΝΑΣΤ. ΚΛΗΡ.		ΕΡΥΘΡΑΙ	»	405		5				2	
353	ΛΟΥΚΟΣ ΑΘΑΝΑΣΙΟΣ	ΚΩΝ/ΝΟΣ	ΒΙΛΛΙΑ	»	485		6				2	
354	ΠΑΠΠΑΣ ΧΑΡΙΛΑΟΣ	ΓΕΩΡΓΙΟΣ	ΕΡΥΘΡΑΙ	»	122		3				2	
355	ΜΑΚΡΥΝΟΡΗΣ ΝΙΚΟΛΑΟΣ	ΑΡΙΣΤΕΙΔΗΣ	ΒΙΛΛΙΑ	»	459		2				2-3	
356	ΠΑΠΠΑΣ ΑΘΑΝΑΣΙΟΣ	ΑΝΑΣΤΑΣΙΟΣ	ΕΡΥΘΡΑΙ	»	43		1				2	
357	ΜΑΚΡΥΝΟΡΗ ΓΕΩΡ. ΚΛΗΡ.		ΒΙΛΛΙΑ	»	32		1				2	
358	ΑΝΥΦΑΝΤΗΣ ΠΑΝΑΓΙΩΤΗΣ	ΑΝΑΣΤΑΣΙΟΣ	»	»	661		8		1		2-3	
359	ΡΟΥΣΗΣ ΑΝΑΣΤΑΣΙΟΣ	ΙΩΑΝΝΗΣ	»	»	506		8				3	
360	ΑΝΥΦΑΝΤΗ ΑΝΑΣΤ. ΚΛΗΡ.		»	»	1.543		10				3	
361	ΜΠΕΛΣΗΣ ΙΩΑΝΝΗΣ	ΔΗΜΗΤΡΙΟΣ	ΕΡΥΘΡΑΙ	»	382		1	1			3	
362	ΟΙΚΟΝΟΜΟΥ ΚΩΝ/ΝΟΥ ΚΛΗΡ.		»	»	104		2				3	
363	ΤΖΑΒΑΡΑ ΜΑΡΙΓΩ	Χ^α ΜΙΧΑΗΛ	ΒΙΛΛΙΑ	»	94		1				3	
364	ΛΟΥΚΟΣ ΔΗΜΗΙΡΙΟΣ	ΑΝΑΣΤΑΣΙΟΣ	»	»	246		5				1	
365	ΑΝΥΦΑΝΤΗΣ ΣΩΤΗΡΙΟΣ	ΑΝΑΣΤΑΣΙΟΣ	»	»	1.658	1 ΟΙΚΙΑ 195 M^3	8				1	ΚΕΡΑΜΟΣΚΕΠΗΣ

ΑΡΙΘΜ. ΚΤΗΜΑΤΟΛΟΓ.	ΟΝΟΜΑΤΕΠΩΝΥΜΟΝ	ΟΝΟΜΑ ΠΑΤΡΟΣ	ΚΑΤΟΙΚΙΑ	ΕΙΔΟΣ ΚΑΛΛΙΕΡΓ.	ΕΜΒΑΔΟΝ ΕΙΣ Μ2	ΟΓΚΟΣ ΚΤΙΣΜΑΤ. ΕΙΣ Μ3	ΕΛΑΙΑΙ Α	ΕΛΑΙΑΙ Β	ΕΛΑΙΑΙ Γ	ΔΙΑΦΟΡΑ ΔΕΝΔΡΑ	ΠΙΝΑΚΙΣ	ΠΑΡΑΤΗΡΗΣΕΙΣ
543	ΓΚΙΟΚΑΣ ΔΗΜΗΤΡΙΟΣ	ΠΑΝΑΓΙΩΤΗΣ	ΒΙΛΛΙΑ	ΕΛΑΙΩΝ	246		4				2	
544	ΠΑΠΠΑΣ ΧΑΡΙΛΑΟΣ	ΓΕΩΡΓΙΟΣ	ΕΡΥΘΡΑΙ	»	118		2				2-3	
545	ΓΚΙΟΚΑΣ ΑΝΑΣΤΑΣΙΟΣ	ΓΕΩΡΓΙΟΣ	ΒΙΛΛΙΑ	»	23		1				2	
546	ΛΟΥΚΟΣ ΙΩΑΝΝΗΣ	ΑΝΑΣΤΑΣΙΟΣ	»	»	262		1		3		2-3	
441α	ΚΑΡΑΜΠΙΝΗΣ ΙΩΑΝΝΗΣ	ΑΘΑΝΑΣΙΟΣ	ΠΕΙΡΑΙΕΥΣ	»	124		3				2	

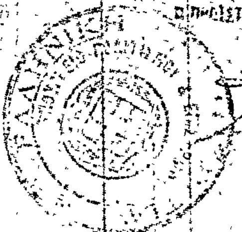

ΘΕΩΡΗΘΗΚΕ
Αθήναι ... 1978
Ο Προϊστάμενος Υπηρεσίας Αναστηλώσεως
Ε. ΔΗΜΑΚΟΠΟΥΛΟΣ

ΠΟΛΕΟΔΟΜΙΑ

ΑΠΟΦΑΣΕΙΣ

Αριθ. ΤΥ/6121 (3)

Περὶ κυρώσεως πράξεως 1/79 τακτοποιήσεως οἰκοπέδων Ζαΐρας Κοντοῦ καὶ Βασιλικῆς Μπόντα στὴν 9η πάροδο Ἀλκινόου (Γαρίτσα) - Κερκύρας.

Ο ΝΟΜΑΡΧΗΣ ΚΕΡΚΥΡΑΣ

Ἔχοντας ὑπόψη τὶς διατάξεις :

α) Τοῦ ἄρθρου 114/5/8.10.1948 Β.Δ. «περὶ κωδικοποιήσεως εἰς ἑνιαῖον κείμενον νόμου τῶν ἰσχυουσῶν διατάξεων Νόμου καὶ Νομαρχιῶν κ.λπ.».

β) Τοῦ Α.Ν.625/1968 «περὶ συμπληρώσεως καὶ τροποποιήσεως τῶν γενικῶν περὶ σχεδίων πόλεων διατάξεων» (ΦΕΚ 266Α).

γ) Τοῦ Ν.Δ. 17.7.1923 «περὶ σχεδίων πόλεων κ.λπ.».

δ) Τοῦ ἄρθρου 6 τοῦ Ν.5269/31 «περὶ ἀδειῶν οἰκοδομῆς κ.λπ. ἐπὶ ρυμοτομουμένων ἀκινήτων».

ε) Τοῦ Δ/τος 7.5.1936 «περὶ ἐκτελέσεως τῆς παρ. 3 τοῦ ἄρθρου 6 τοῦ Ν.5269/31.

στ) Τοῦ Ν.3200/55 «περὶ διοικητικῆς ἀποκεντρώσεως» (ΦΕΚ 97Α/55).

ζ) Τοῦ Ν.Δ.712/70 «περὶ καθορισμοῦ τῶν διατηρουμένων ὑπὲρ τοῦ Ὑπουργοῦ καὶ τῶν Περ/κῶν Ἀρχῶν Διανομαρχιακοῦ ἐπιπέδου τοῦ Ὑπ. Δ.Ε. ἁρμοδιοτήτων κατὰ τὴν παρ. 1 τοῦ ἄρθρου 1 τοῦ Ν.Δ.532/70 καὶ τοῦ ὁρισμοῦ τῶν ἁρμοδίων πρὸς γνωμοδότηση Περ/κῶν Συμβ. Δημ. Ἔργων, πρὸς ἄσκηση τῶν μεταβιβαζομένων εἰς διανομαρχιακὰ καὶ Νομαρχιακὰ ὄργανα ἁρμοδιοτήτων (ΦΕΚ 235Α/5.11.1970) ὅπως τοῦτο τροποποιήθηκε μὲ τὰ Δ/τα ἀριθ. 677/71 (ΦΕΚ 223Α/5.11.1971) καὶ 198/72 (ΦΕΚ 41Α/18.3.1972).

η) Τοῦ Ν.Δ.241/73 «περὶ καταργήσεως τῶν Περ/κῶν Διοικήσεων καὶ ρυθμίσεως τῶν ἐξ αὐτῆς προκυπτόντων ζητημάτων (ΦΕΚ 234/Α/13.12.1973).

θ) Τὸ γεγονὸς ὅτι κατὰ τῆς παραπάνω πράξεως ὑποβλήθηκε ἡ ἀπὸ 16.6.1979 ἔνσταση τῆς Βασιλικῆς Μπόντα ποὺ χρησιμοποιοῦσε ἀβάσιμους λόγους ἀκυρώσεως καθ' ὅσον τὸ οἰκόπεδο Ζαΐρας Κοντοῦ εἶναι ἄρτιο, πλὴν ὅμως δὲν οἰκοδομεῖται πρὶν ἀπὸ τὴν τακτοποίησή του σύμφωνα καὶ μὲ τὶς Ε.13583/6.6.1977 καὶ Ε.20014/16.6.1977 διαταγὲς τοῦ Ὑπ. Δ.Ε.

Τὸ θέμα τῆς ἀξίας τῶν ἀνταλλασσομένων τμημάτων ἀφορᾶ τὴν ἁρμόδια Ἐπιτροπὴ ἐκτιμήσεως, ἡ ὁποία στὴν περίπτωση θὰ κρίνει ἂν τὸ προσκυρούμενο τμῆμα τῆς ἐνισταμένης εἶναι μείζονος ἀξίας τοῦ προσκυρουμένου τμήματος ἰδιοκτησίας Μπόντα, τότε δὲ ἡ ἐνισταμένη θὰ ἀποζημιωθεῖ γιὰ τὴ διαφορὰ αὐτή.

Ὁ ἰσχυρισμὸς περὶ ἐπισπεύσεως ἰδιαιτέρας ἐκ μέρους τῆς Δ.Τ. Ὑπηρεσιῶν εἶναι ἐκτὸς θέματος, ἐν τούτοις διαπιστώθηκε ὅτι γιὰ τὴν ἀνοικοδόμηση τοῦ οἰκοπέδου Κοντοῦ εἶχε ὑποβληθεῖ στὴν Δ.Τ. Ὑπηρεσιῶν ἡ ἀπὸ 5.4.1978 αἴτηση (ἀριθ. πρωτ. ΤΥ/3593), ἀποφασίζουμε :

Κυρώνουμε τὴν 1/1979 πράξη τακτοποιήσεως οἰκοπέδων Ζαΐρας Κοντοῦ καὶ Βασιλικῆς Μπόντα στὴν 9η πάροδο Ἀλκινόου (Γαρίτσα) - Κερκύρας, ὅπως συντάχθηκε ἀπὸ τὴ Δ/νση Τεχνικῶν Ὑπηρεσιῶν Νομοῦ Κερκύρας.

Κατὰ τῆς ἀποφάσεώς μας αὐτῆς μποροῦν οἱ ἐνδιαφερόμενοι νὰ προσφύγουν στὸ Ὑπουργεῖο Δημοσίων Ἔργων-Ὑπηρεσία Οἰκισμοῦ μέσα σὲ (30) τριάντα ἡμέρες ἀφ' ὅτου τοὺς κοινοποιηθεῖ ἀπὸ τὴ Δ/νση Τεχνικῶν Ὑπηρεσιῶν Ν. Κερκύρας.

Ἡ ἀπόφαση αὐτὴ νὰ δημοσιευθεῖ στὴν Ἐφημερίδα τῆς Κυβερνήσεως καὶ νὰ κοινοποιηθεῖ στοὺς ἐνδιαφερομένους.

Κέρκυρα, 9 Ἰουλίου 1979

Ὁ Νομάρχης

ΑΘ. ΡΑΠΤΗΣ

ΑΠΟ ΤΟ ΕΘΝΙΚΟ ΤΥΠΟΓΡΑΦΕΙΟ